


BIURO PROJEKTÓW
WODNYCH I MELIORACJI
FABRYCZNA PRZEKŁADZKA III
W ŁODZI
ul. Zgłębka 231, tel. 777-02, 725-50

Janówka gm. Andrespol

Zak. Nr 3

Szkic sytuacyjny działki
stacji wodociągowej 230,5

Skala 1:500

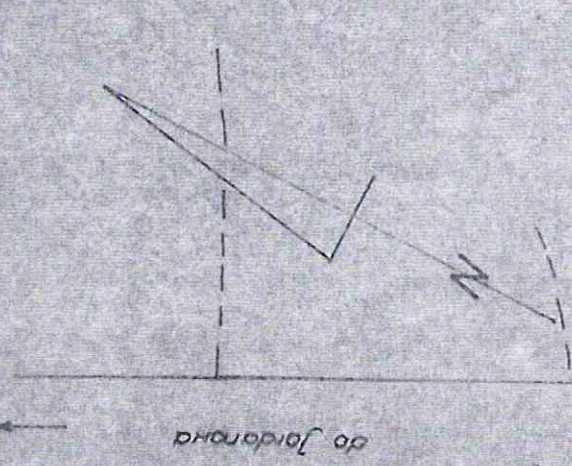


do Jasionowa

do Juszykowa

230,0 — Objaśnienia:

1. istniejąca studnia Nr 1
2. dokumentowana studnia Nr 2 (omaryjina)
3. hydrofornia
4. transformator

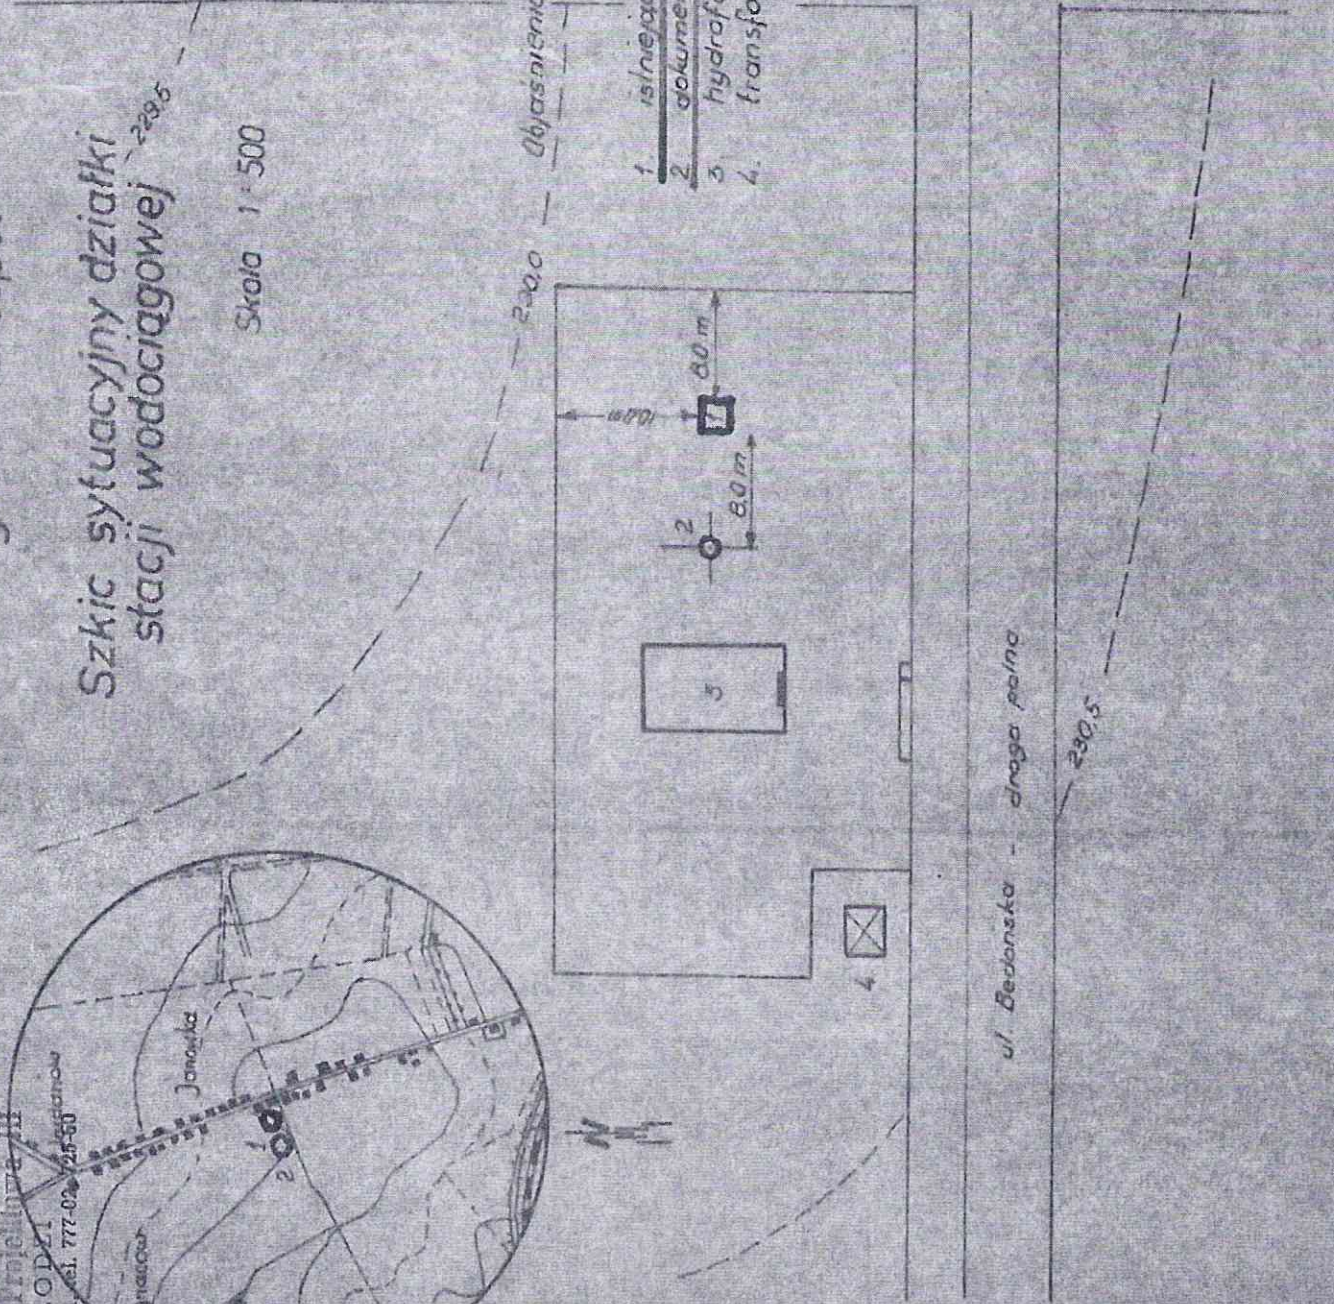

Za zgodność
M. KAMIŃSKI
M. Kamiński, inżynier
Nr upraw. 09012