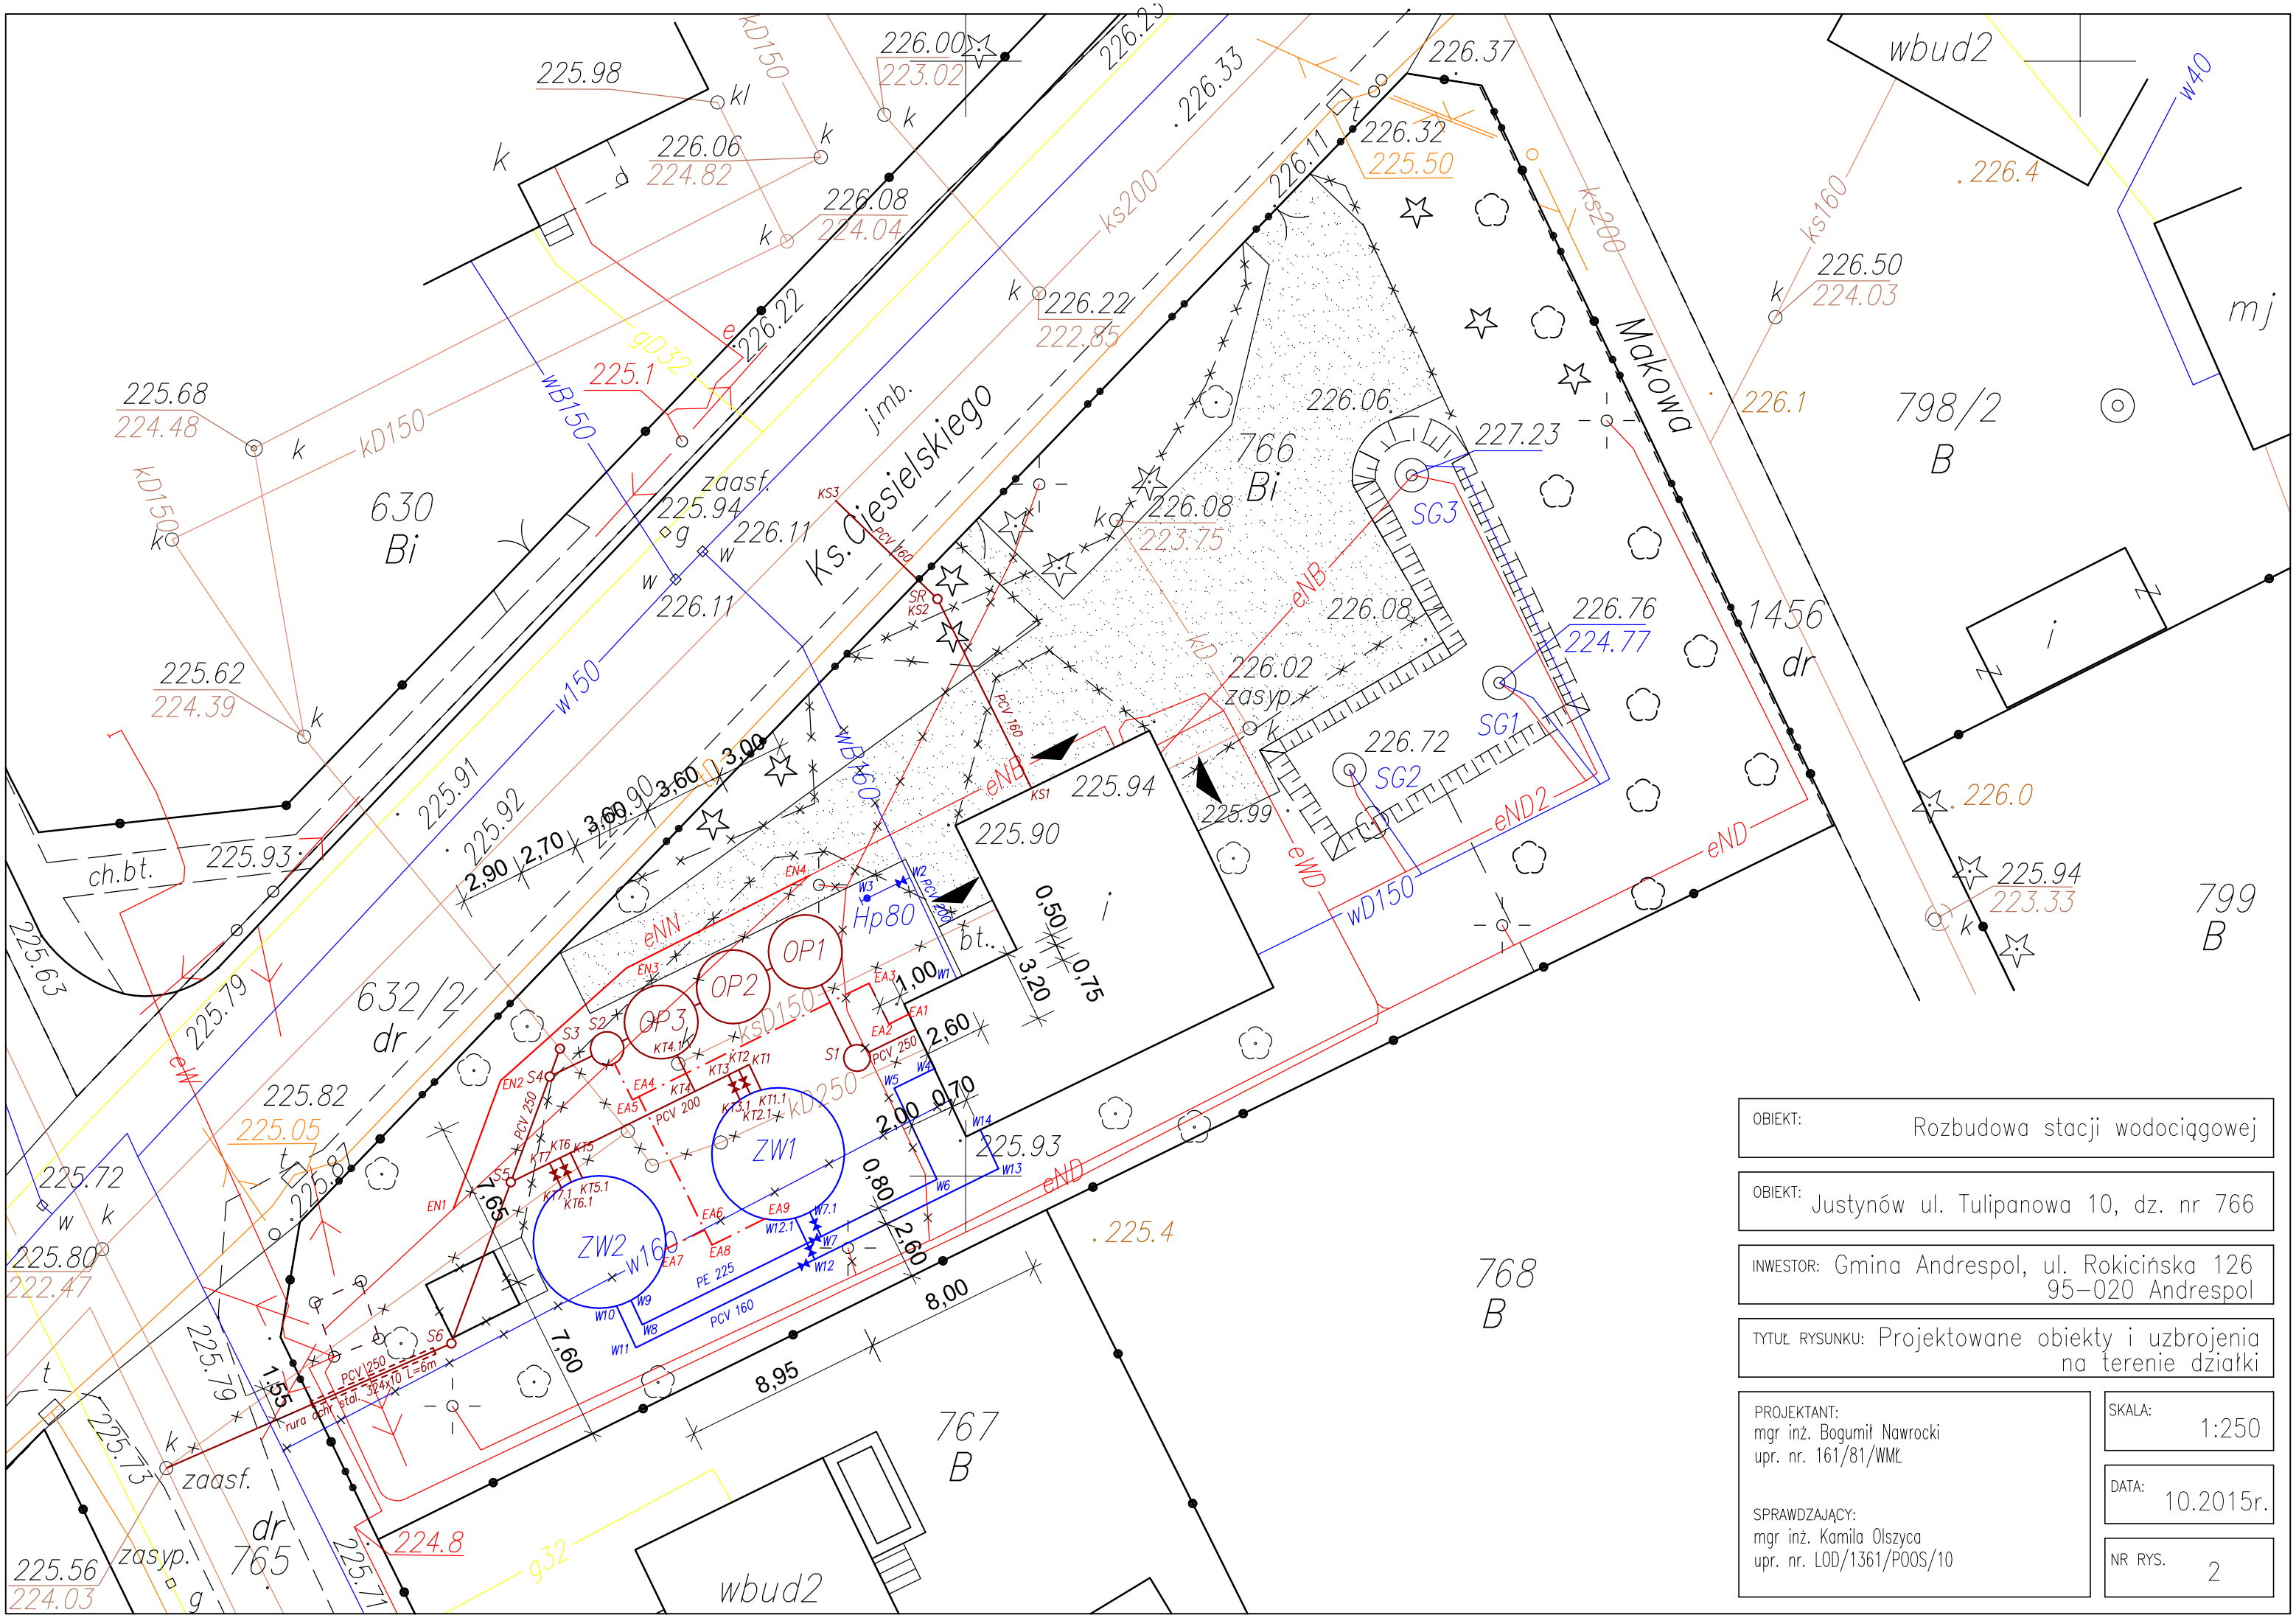

OBIEKT:	Rozbudowa stacji wodociągowej
OBIEKT:	Justynów ul. Tulipanowa 10, dz. nr 766
INWESTOR:	Gmina Andrespol, ul. Rokicińska 126 95-020 Andrespol
TYTUŁ RYSUNKU:	Projektowane obiekty i uzbrojenia na terenie działki

PROJEKTANT:
mgr inż. Bogumił Nawrocki
upr. nr. 161/81/WML

SPRAWDZAJĄCY:
mgr inż. Kamila Olszyca
upr. nr. LOD/1361/POOS/10

SKALA:	1:250
DATA:	10.2015r.
NR RYS.	2